


Разбивочный чертеж красных линий

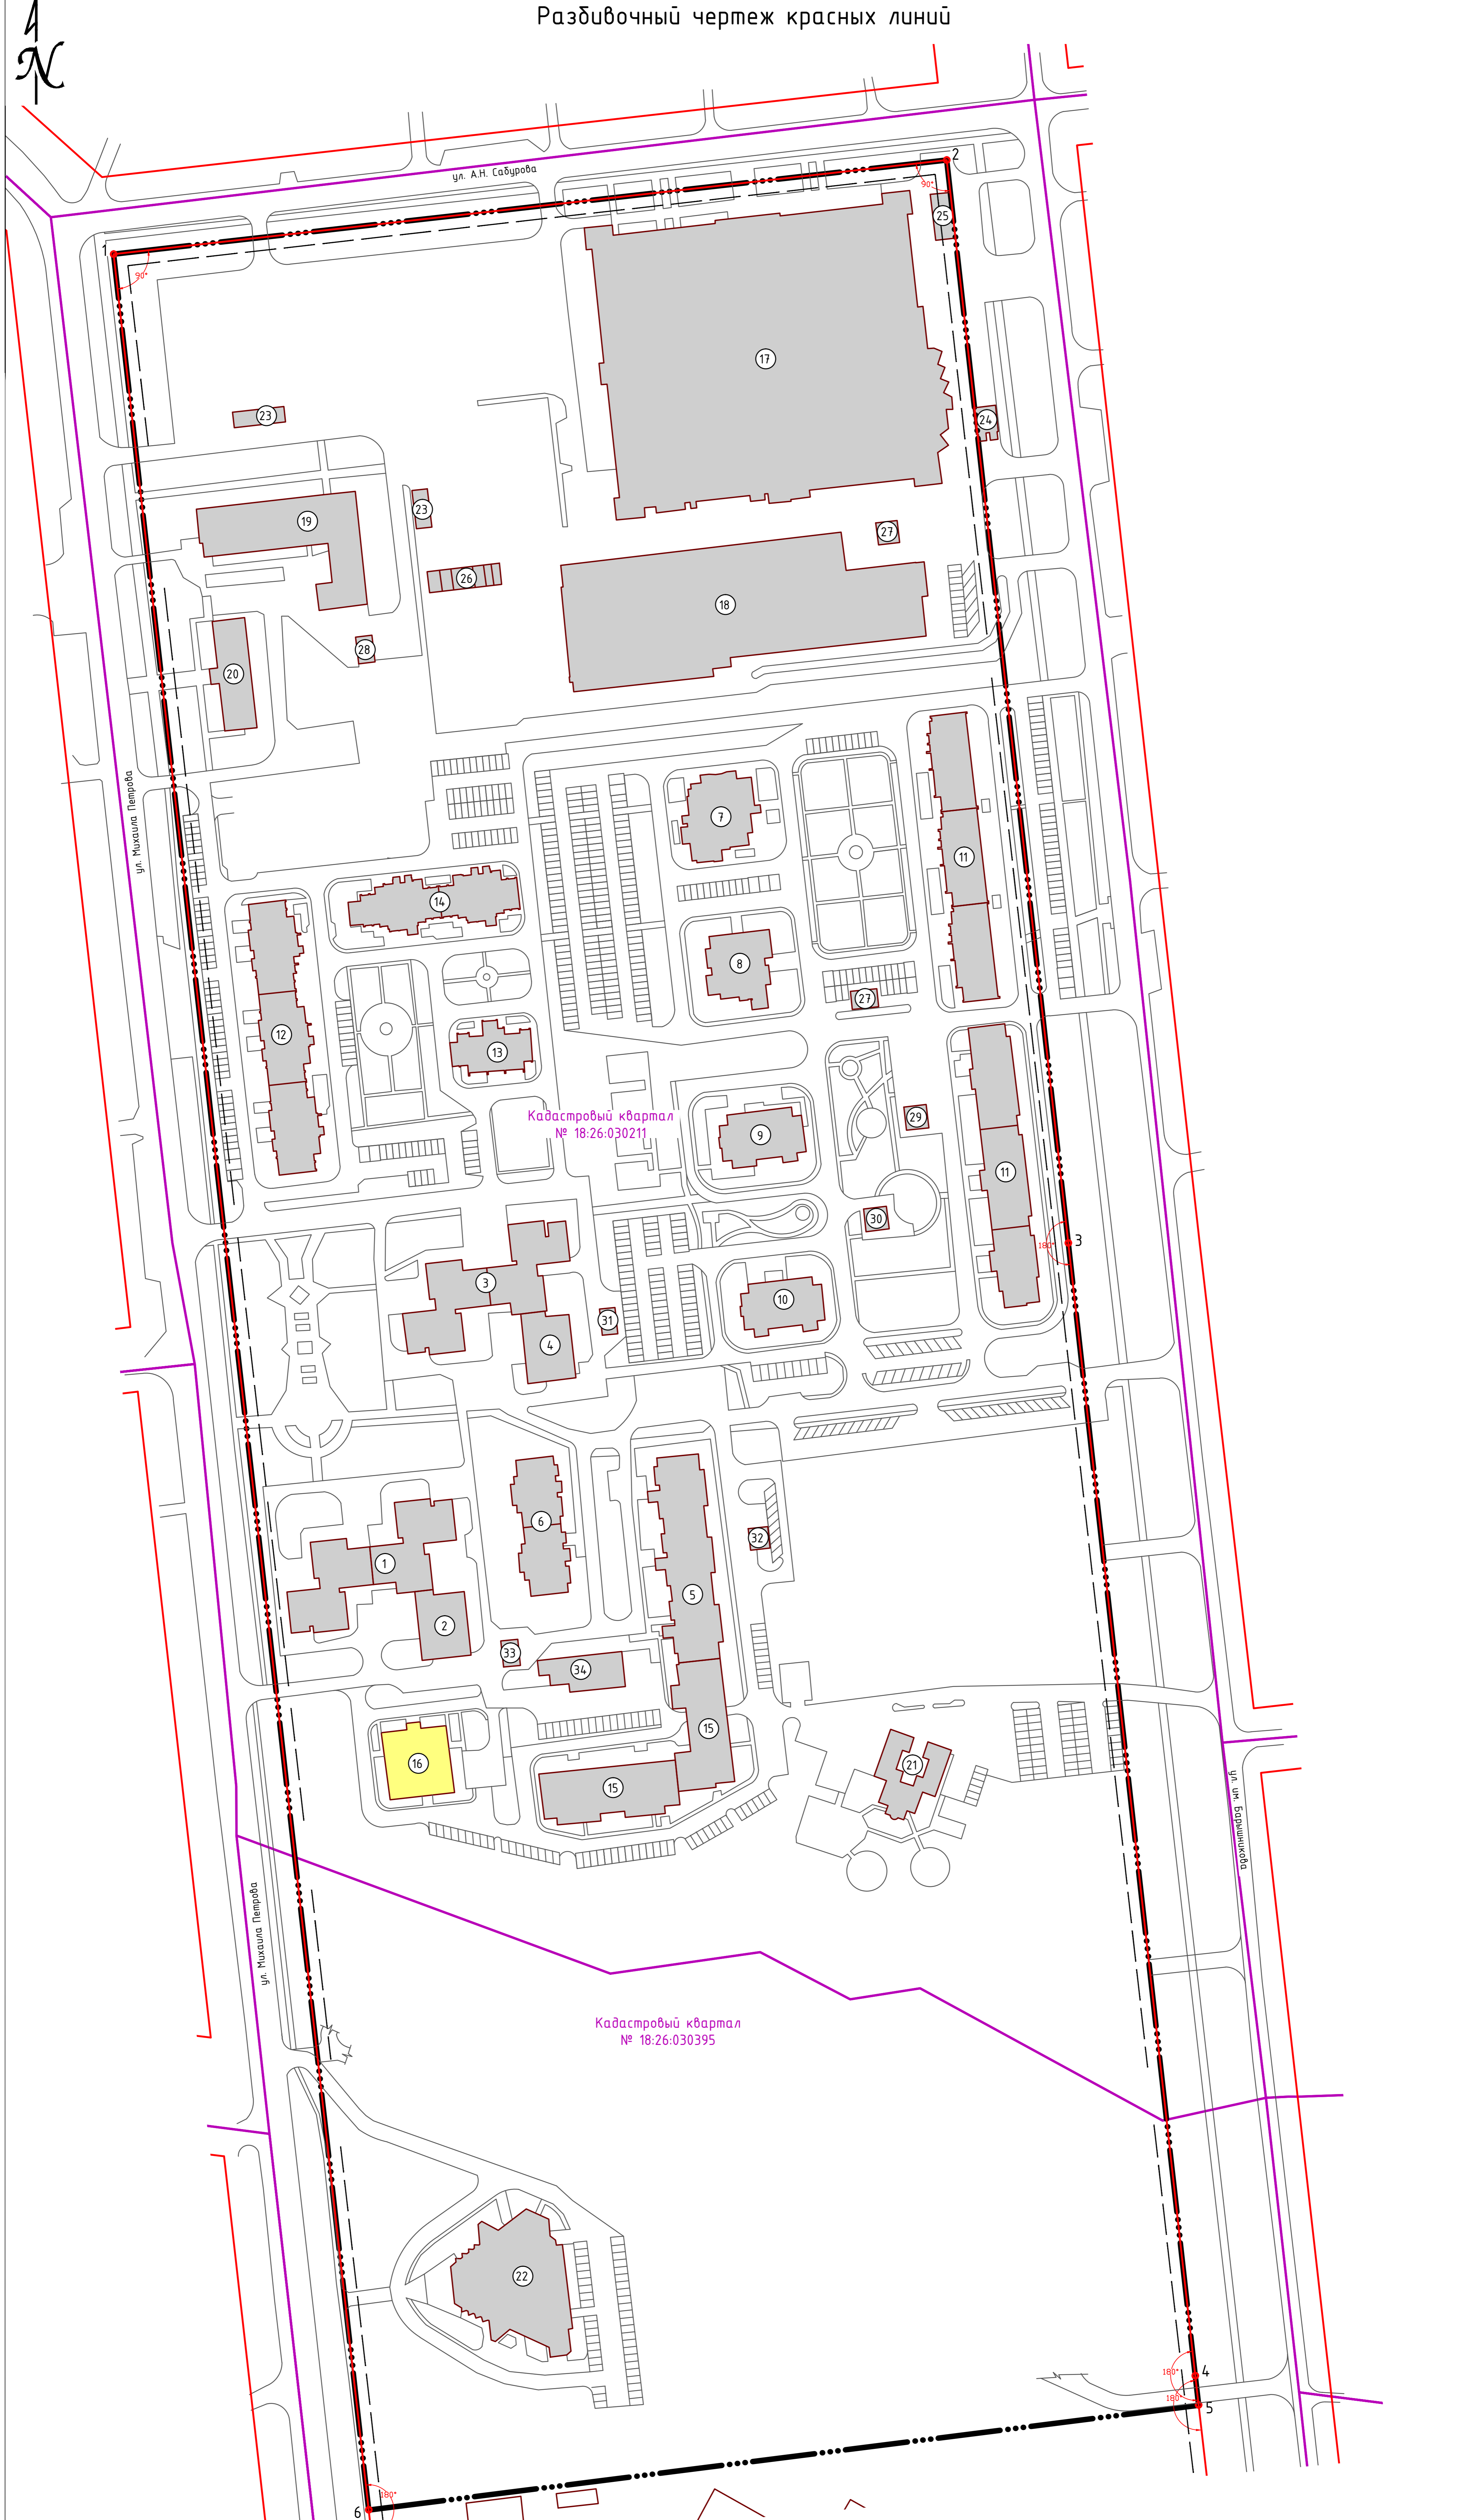

Экспликация зданий и сооружений

Поз.	Наименование	Примеч.	Поз.	Наименование	Примеч.
1	9-ти этажное здание общежития	Сущ.	29	ТП-929	Сущ.
2	Пристрой к общежитию (отделение коммерческого банка)	Сущ.	30	ТП-951	Сущ.
3	9-ти этажное здание общежития	Сущ.	31	ТП-859	Сущ.
4	Пристрой к общежитию с офисными помещениями	Сущ.	32	ТП-945	Сущ.
5	10-ти этажный 3-х секционный жилой дом с офисными помещениями на 1 этаже	Сущ.	33	ТП-848	Сущ.
6	10-ти этажный 2-х секционный жилой дом	Сущ.	34	Центральный тепловой пункт	Сущ.
7	17-ти этажный 1-секционный жилой дом со встроенными торговыми помещениями	Сущ.	Примечание: этажность указана без учета технических этажей и подвалов.		
8	17-ти этажный 1-секционный жилой дом	Сущ.			
9	16-ти этажный жилой дом с нежилыми помещениями на 1 и 2 этажах	Сущ.			
10	17-ти этажный жилой дом с нежилыми помещениями на 1 этаже	Сущ.			
11	6-ти секционный жилой дом газетной этажности (12-13 эт.) с встроенным отделением Сбербанка на 3 операционных окна, отделением связи, предприятием вывозного обслуживания на 10 рабочих мест на 1 этаже	Сущ.			
12	16-ти этажный 3-х секционный жилой дом с встроенным производственным магазином торговой площадью 500 кв.м и магазином непродовольственных товаров с торговой площадью 220 кв.м на 1 этаже	Сущ.			
13	10-ти этажный 1-секционный жилой дом с встроенными офисными помещениями	Сущ.			
14	17-ти этажный 2-х секционный жилой дом с встроенными офисными помещениями	Сущ.			
15	12-ти этажный 4-х секционный жилой дом с встроенными офисными помещениями	Сущ.			
16	16-ти этажный жилой дом с нежилыми помещениями на первом этаже и подземной автостоянкой	Строй.			
17	Торгово-развлекательный центр "Петровский"	Сущ.			
18	Торгово-развлекательный центр "Петровский", 2 корпус (3 эт.)	Сущ.			
19	АТС, ОАО "Волгаелеком"	Сущ.			
20	3-х этажное здание РОВД по Устиновскому району	Сущ.			
21	Мечеть	Сущ.			
22	Молитвенный дом христианской церкви "Филаделфия"	Сущ.			
23	Магазин	Сущ.			
24	Автостоянка "Автобус"	Сущ.			
25	ТП -94В, ТП-94В	Сущ.			
26	ТП встроенная в двухуровневую автостоянку	Сущ.			
27	ТП	Сущ.			
28	ТП-766	Сущ.			

Условные обозначения

- Границы проектируемой территории
- Утвержденные красные линии
- Линии отступа от красных линий, в целях определения мест допустимого размещения зданий, строений, сооружений
- Границы кадастровых кварталов
- Существующие здания и сооружения
- Строящиеся здания и сооружения
- Номер кадастрового квартала 18:26:030395
- Координатная точка
- Порядковый номер координатной точки

Ведомость координат поворотных точек красных линий

(Координаты представлены в местной системе координат города Ижевска)

№	Координаты		Расстояние, м
	X	Y	
1	22380,76	24946,70	322,8
2	22417,00	25267,59	419,6
3	22000,00	25314,40	438,9
4	21563,80	25363,30	11,3
5	21552,47	25364,60	322,1
6	21512,07	25045,00	874,2
1	22380,76	24946,70	

Ведомость координат поворотных точек красных линий

(Координаты представлены в системе координат, используемой для ведения Единого государственного реестра недвижимости)

№	Координаты		Расстояние, м
	X	Y	
1	391054,05	2234167,67	322,8
2	391088,60	2234488,75	419,6
3	390671,36	2234533,36	438,9
4	390234,90	2234679,96	11,3
5	390223,57	2234581,20	322,1
6	390184,85	2234261,39	874,2
1	391054,05	2234167,67	

05-11/05-2018-ППТ.04					
Документация по планировке территории и проекту межевания территории, ограниченной улицами Петрова, Савурова, Барничиба, Труда и бульварным комплексом - общественно центра жилого района "Восточный" в Устиновском районе					
Изм.	Кол-во	Лист	№ докум.	Подпись	Дата
Начальник	Разработчик	Проверил	Исполнитель	Составил	Листов
ГАП	Разработчик	Проверил	Исполнитель	Составил	Листов
	Барничиба А.В.	Харина А.С.			
Проект планировки территории. Основная часть			ППТ	2	
Разбивочный чертеж красных линий, М 1:1000			Муниципальное бюджетное учреждение "Архитектурно-планировочное бюро"		